


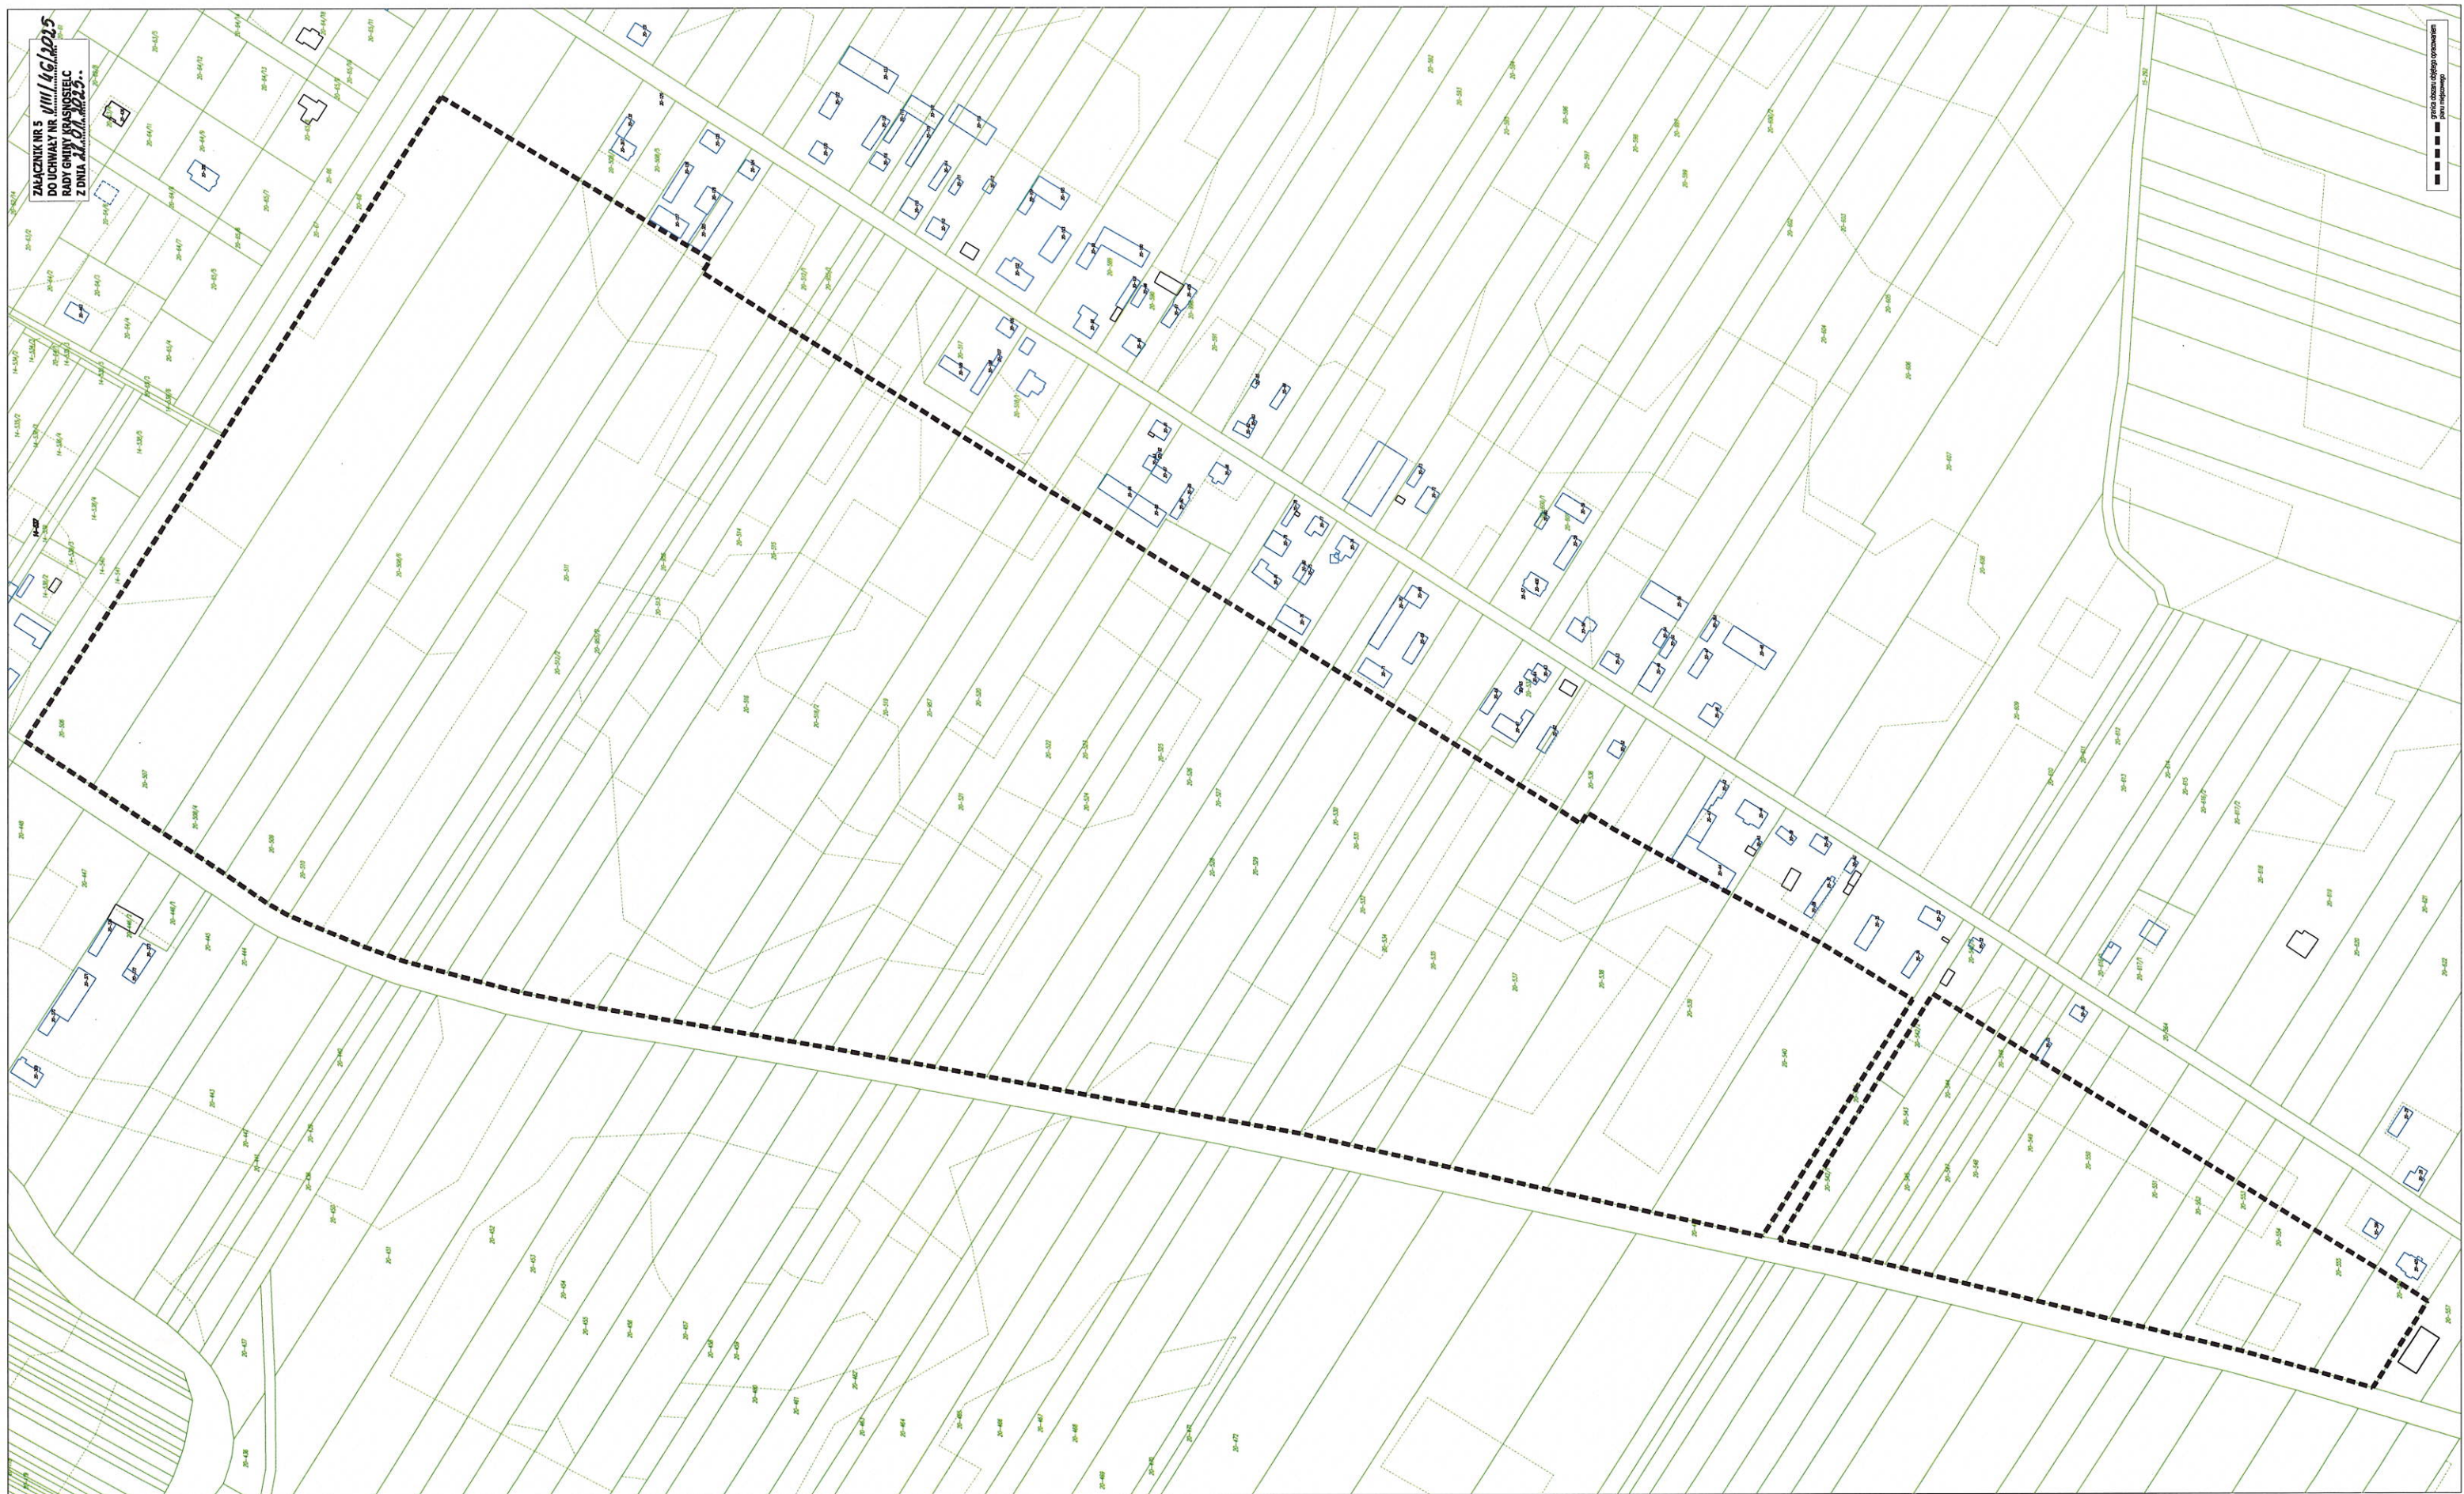

ZALACNIK NR 5
DO UCHWALY NR 1111/16/2025
RADY GMINY KRASOŚCIEC
Z DNIA 11.07.2025r.