


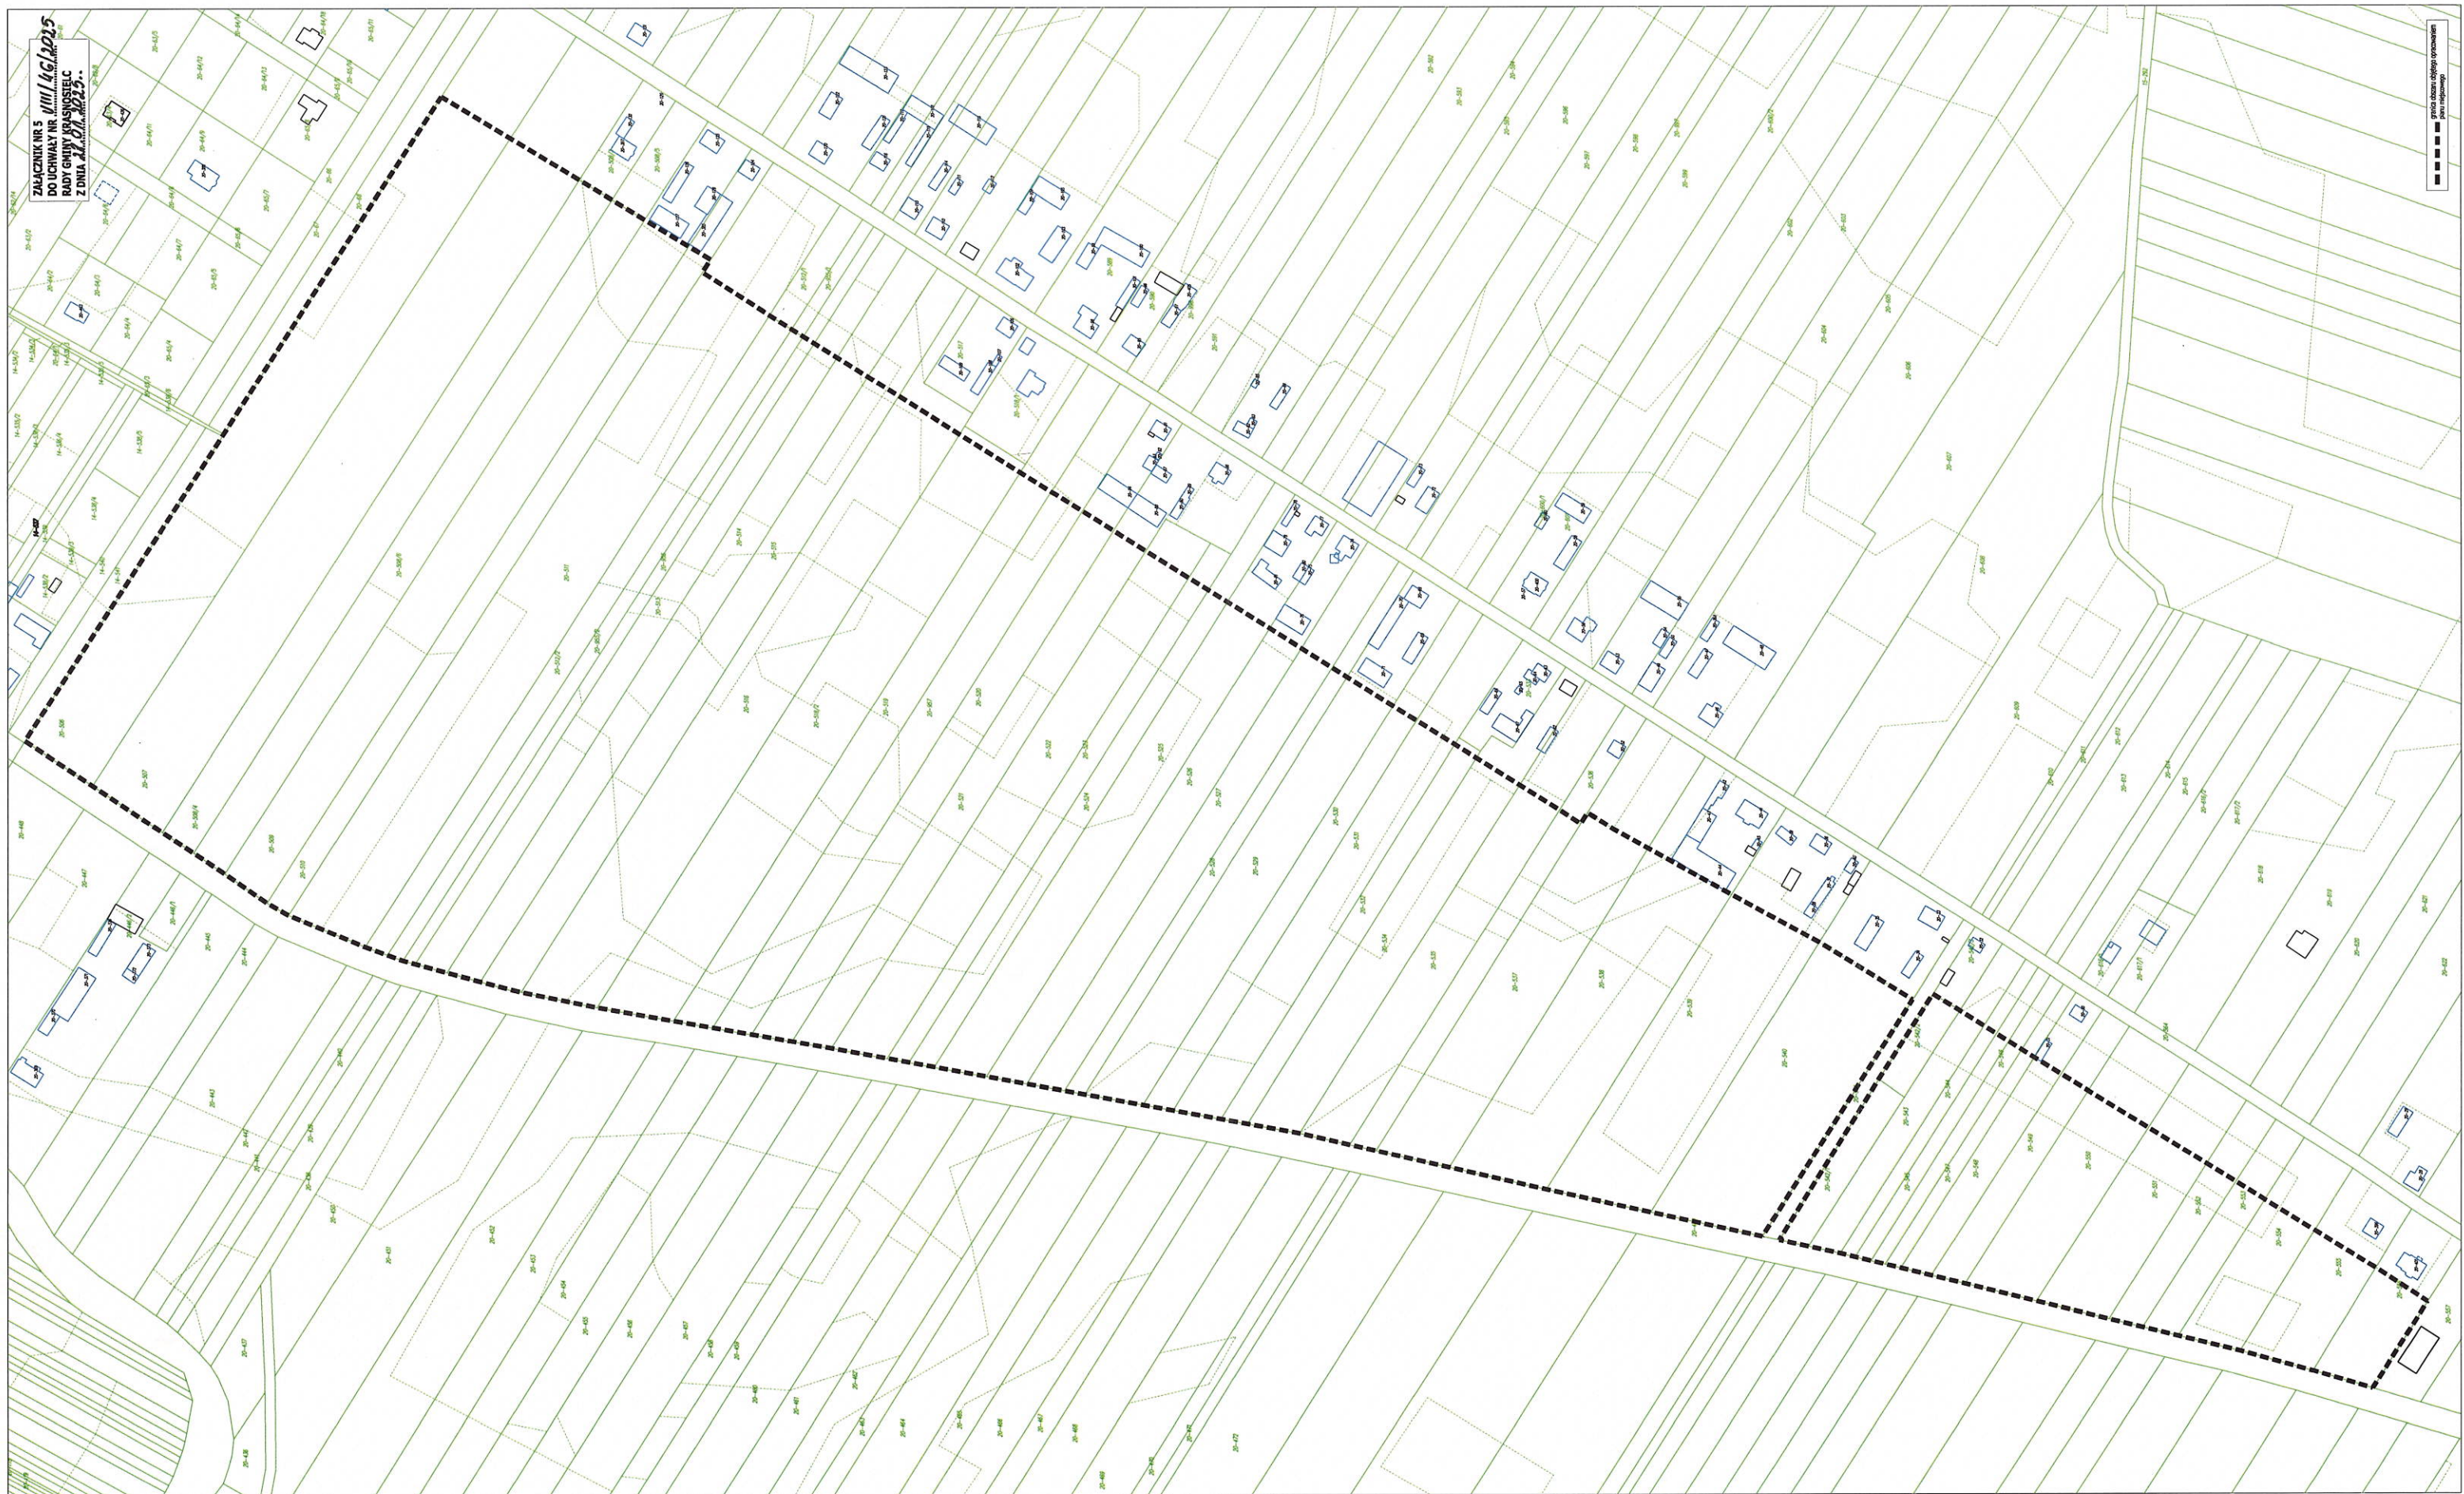

ZALACNIK NR 5
DO UCHWALY NR 1111/16/2025
RADY GMINY KRASOWIEC
Z DNIA 11.07.2025r.

skala 1:5000
data opracowania 2025