


RZUT PARTERU

- PODSTAWOWA OPIEKA ZDROWOTNA

ZALACZNIK NR 4
DO ZARZADZENIA
NR 41/2025 WG KRUSOWATEL
z dnia 6 sierpnia 2025 r.

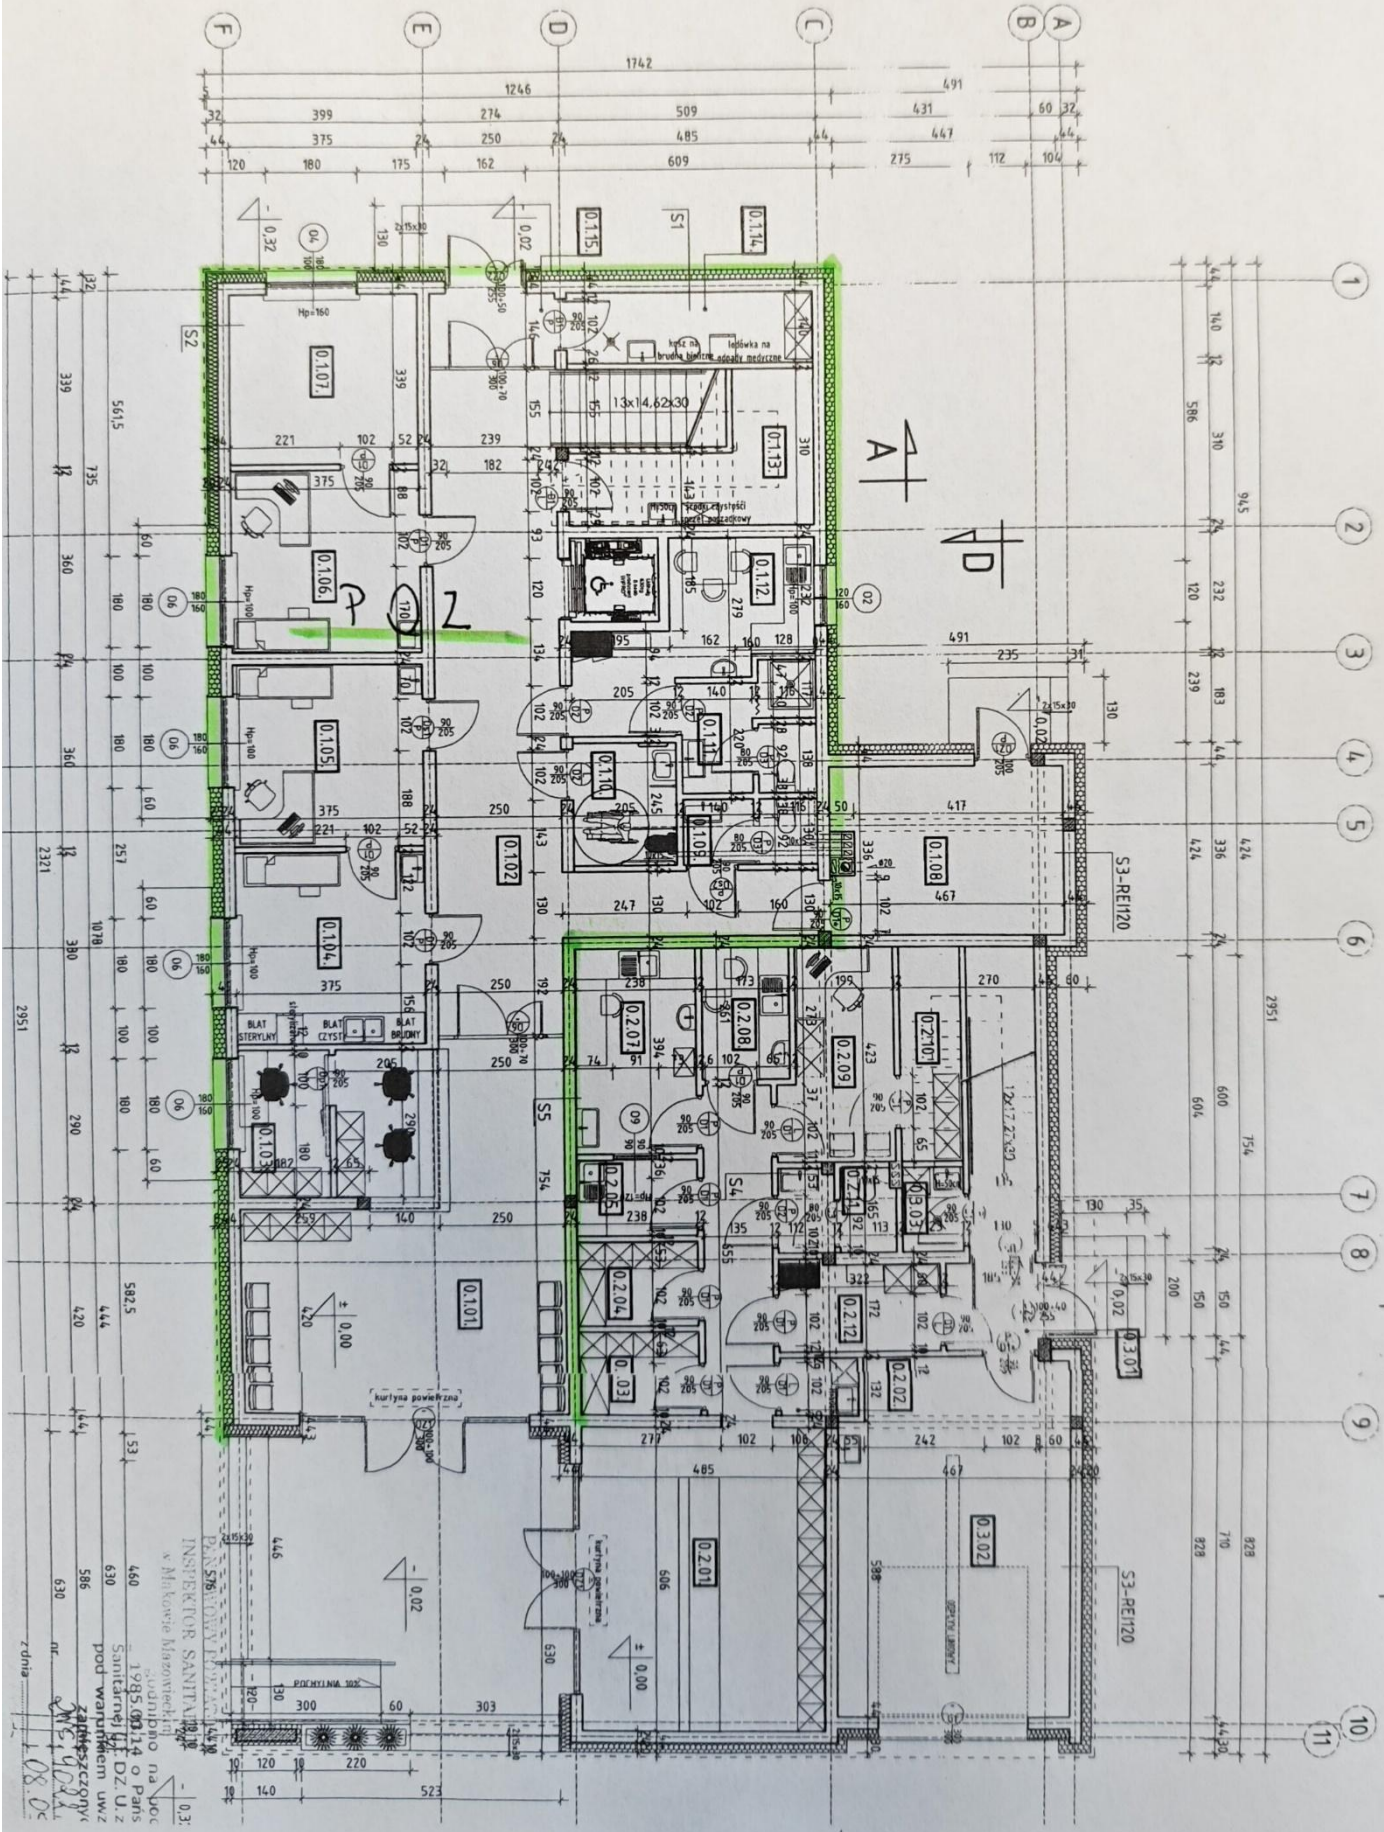

RRWT PIĘTRA

ZAKŁADNIC NR 4
DO ZAPRZĄDZENIA 41/2015
WG KRASNOBIEŁE
26 sierpnia 2015.


- STOMATOLOGIA

- FIZJOTERAPIA, REHABILITACJA

- POZ

B

C

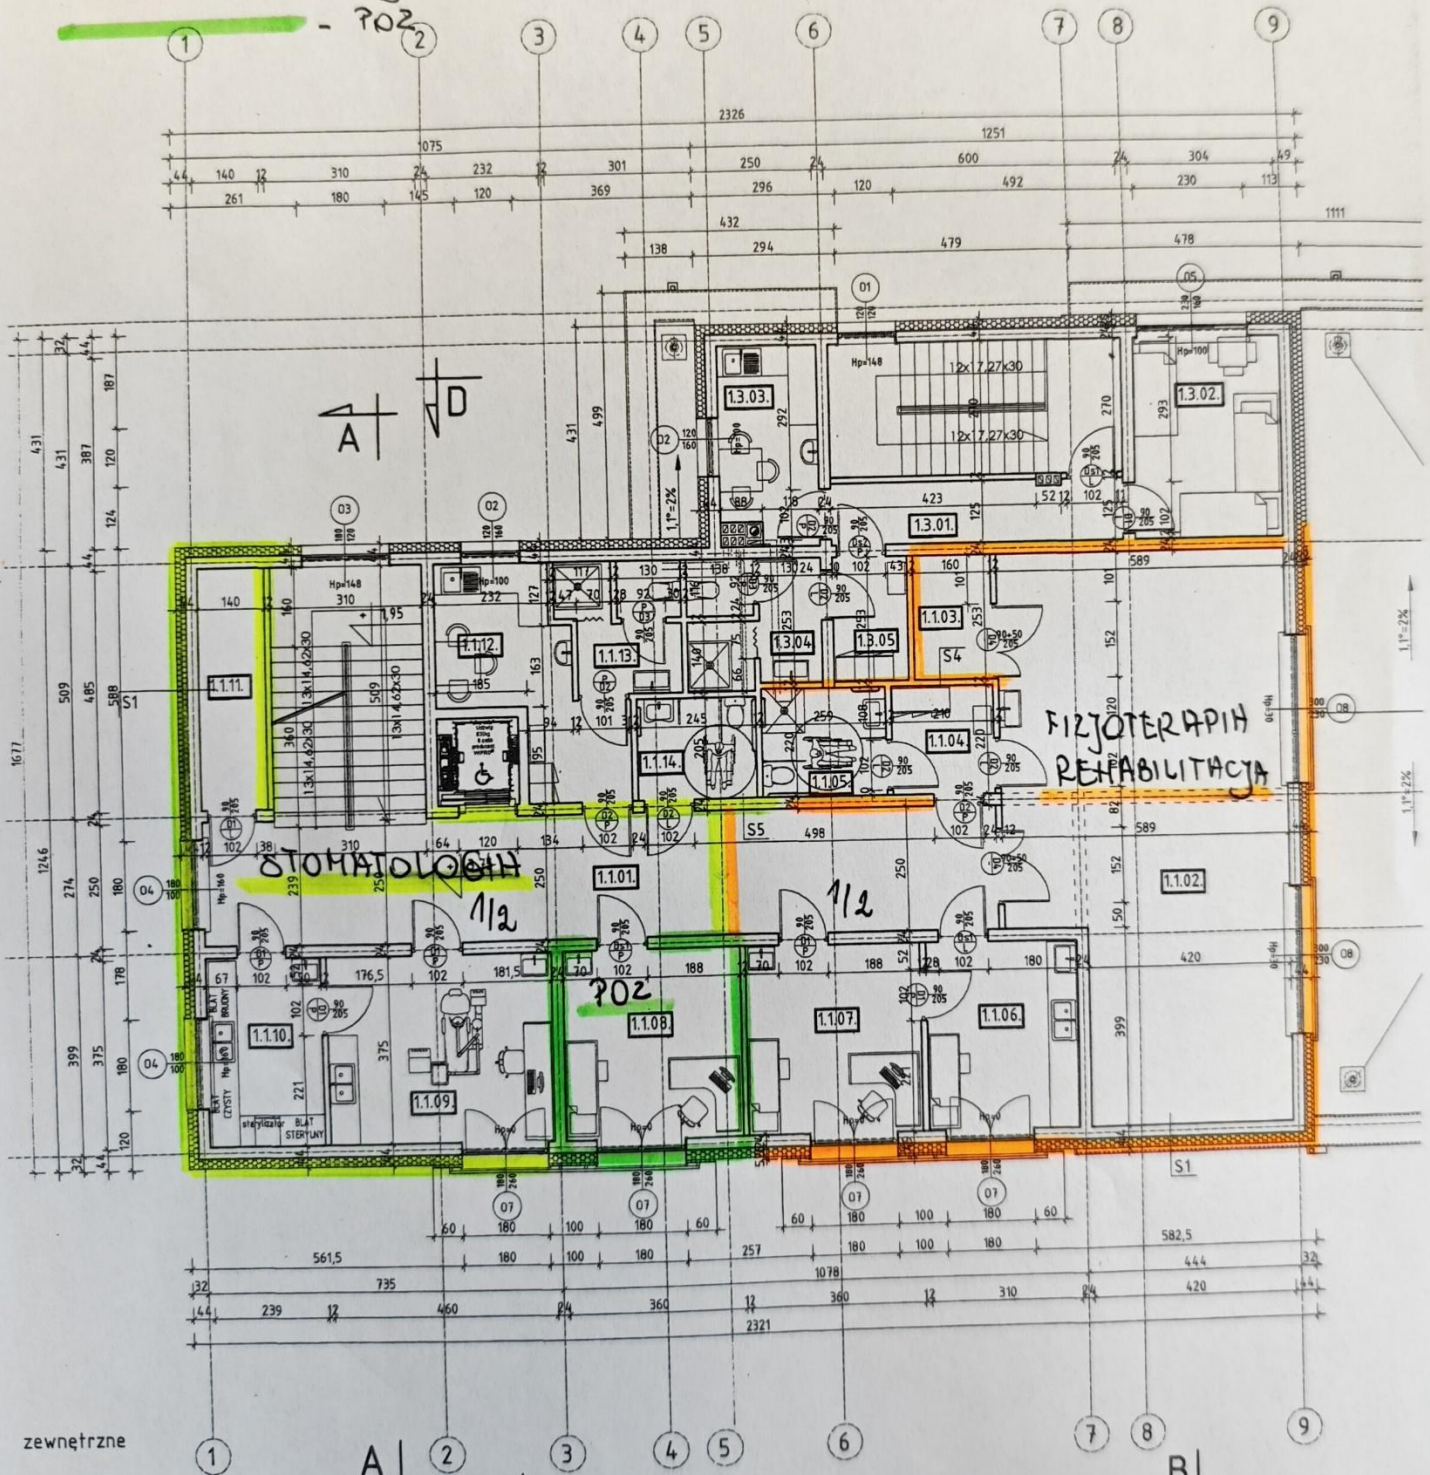

zewnętrzne

7

ścianki warstwowe
izolacja-styropian gr.20cm $\lambda=(0,038W/(m\cdot K))$
z bloczków gazobetonowych gr.24cm
prawy systemowej
cementowo-wapienny

12

elewacyjna modrzew
paroizolacyjna
instrukcja
izolacja-włna mineralna gr.20cm $\lambda=(0,038W/(m\cdot K))$

ściany wewnętrzne

S4

plyta gips.karton
wełna mineralna $\lambda=(0,038W/(m\cdot K))$ gr.10cm
podkonstrukcja systemowa
plyta gips.karton podkonstrukcja

S5

tynk cementowo-wapienny