

U C H W A Ł A Nr VII/31/15
RADY GMINY KRASNOSIELC
z dnia 28 maja 2015 r.

w sprawie przystąpienia do sporządzenia zmiany Miejscowego planu zagospodarowania przestrzennego Gminy Krasnosielec.

Na podstawie art. 18 ust. 2 pkt 5 ustawy z dnia 8 marca 1990 r. o samorządzie gminnym (Dz.U. z 2013 r. poz. 594 ze zm.), art. 14 ust. 1 i ust. 2 oraz art. 27 ustawy z dnia 27 marca 2003 r. o planowaniu i zagospodarowaniu przestrzennym (Dz.U. z 2012 r., poz. 647 ze zm.), uchwala się, co następuje:

§ 1.

Przystępuje się do sporządzenia zmiany *Miejscowego planu zagospodarowania przestrzennego Gminy Krasnosielec* dla obszarów planistycznych Nr 7b Drądzewo Małe i Nr 10 Elżbiecin.

§ 2.

Granice obszaru objętego zmianą przedstawione są na mapach stanowiących załącznik nr 1 i nr 2 do niniejszej uchwały.

§ 3.

Wykonanie uchwały powierza się Wójtowi Gminy Krasnosielec.

§ 4.


Uchwała wchodzi w życie z dniem podjęcia.

Przewodniczący Rady Gminy


Ewa Grabowska

Załącznik Nr 2
do uchwały Nr VII/31/15
Rady Gminy Krasnosielec
z 28.05.2015 r.

Nazwa obiektu 121
Obręb Elżbiecin
Gmina Krasnosielec
Woj. mazowieckie
skala 1:1000

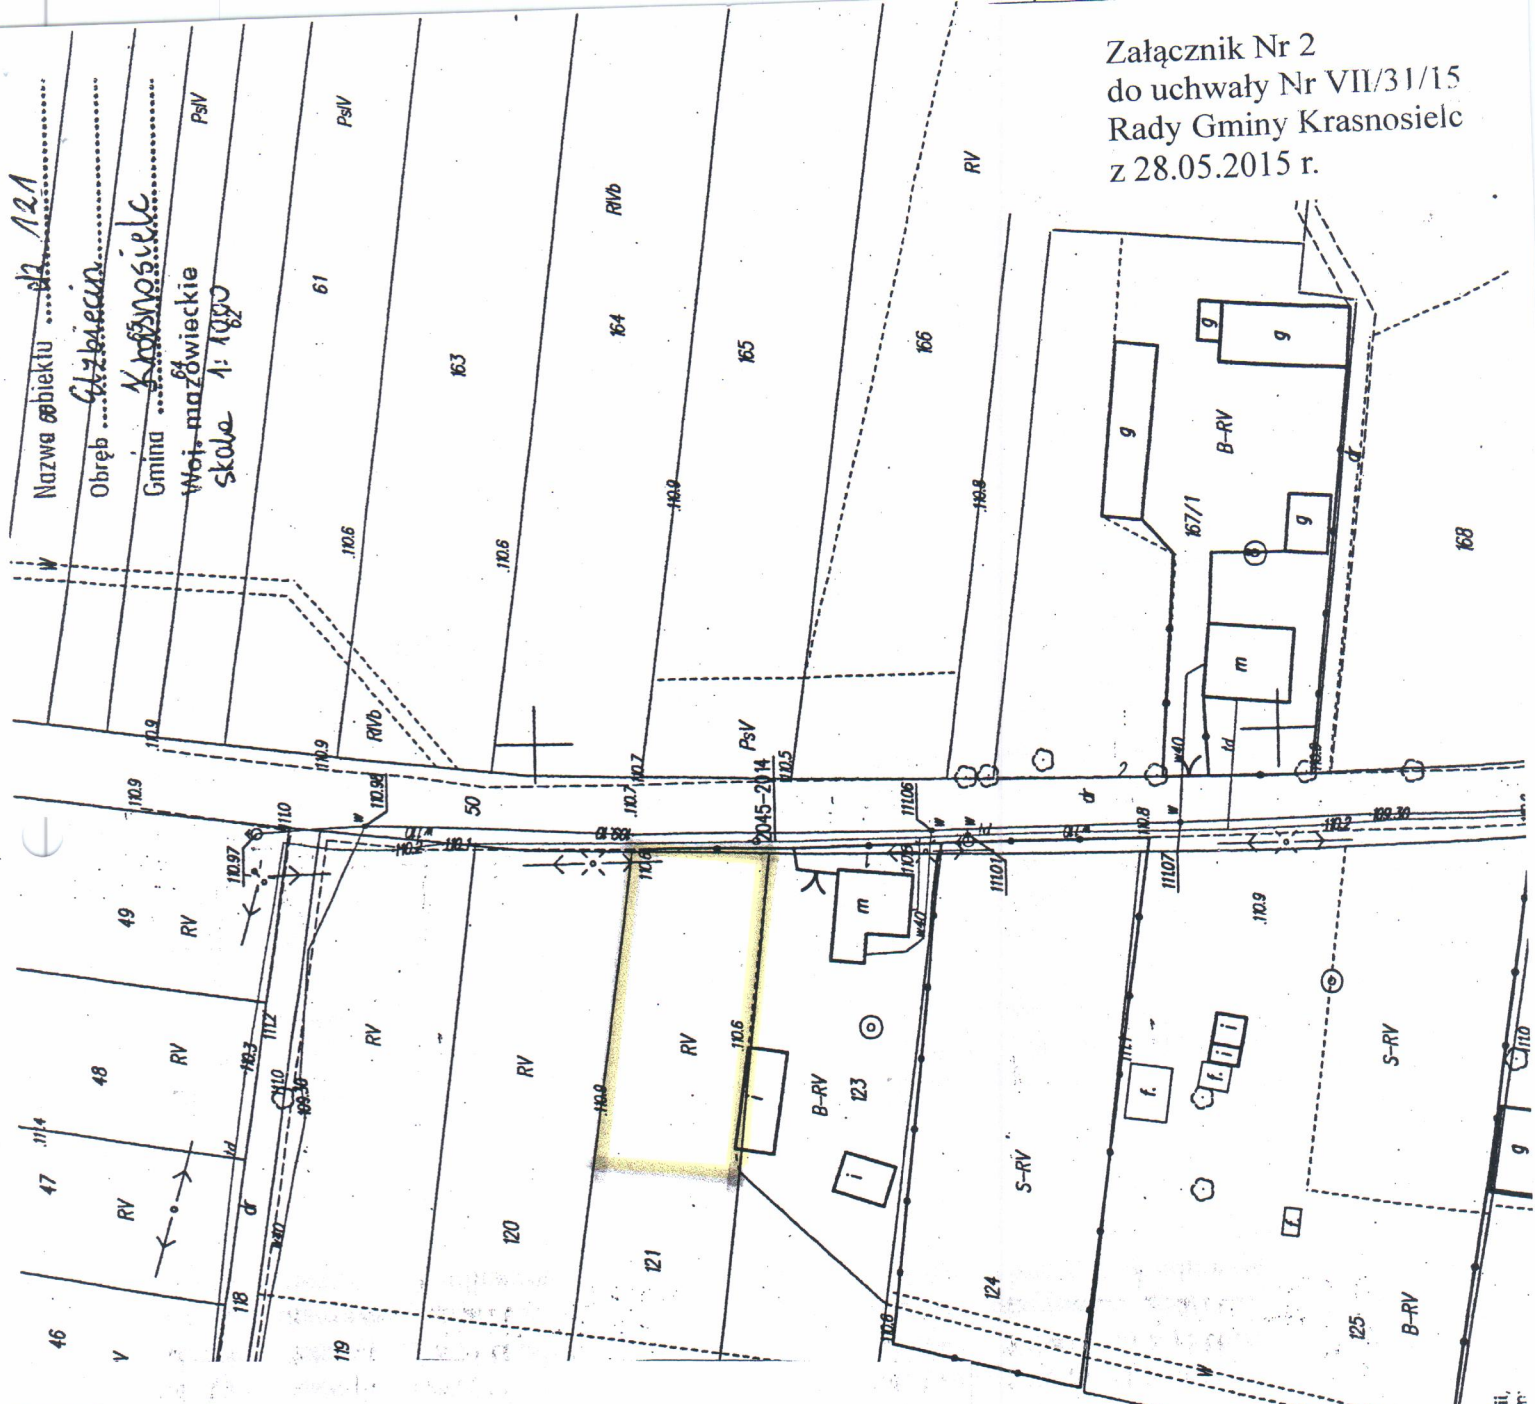



Granice obszaru objętego zmianą planu dla obszaru planistycznego nr 10 Elżbiecin.

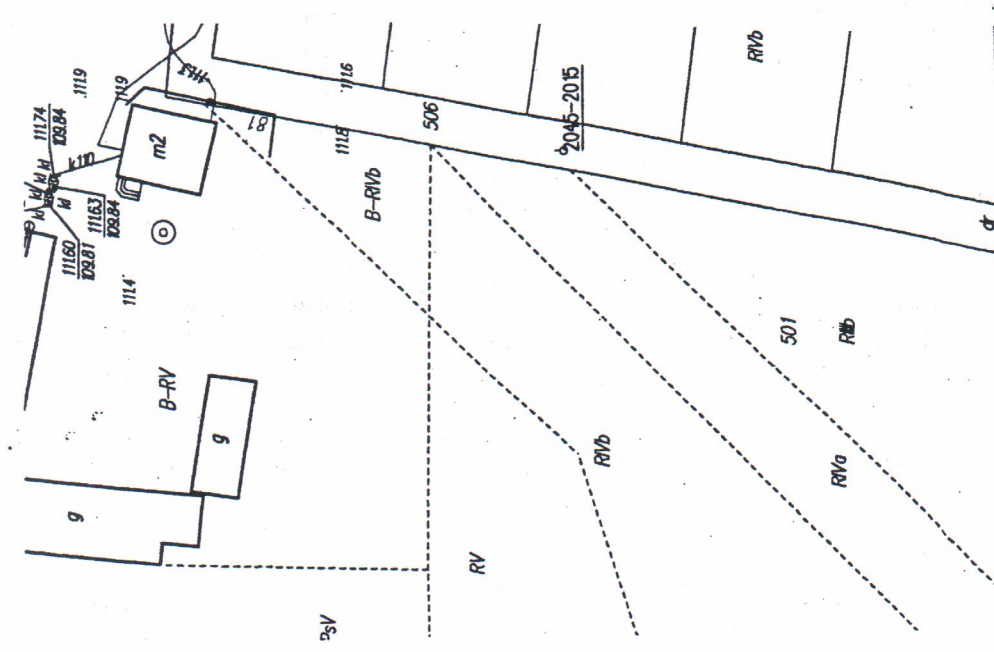

Poświadcza się zgodność niniejszej kopii z treścią materiału państwowego zasobu geodezyjnego i kartograficznego	
Organ prowadzący państwowy zasób geodezyjny i kartograficzny	STAROSTA MAKOWSKI
Nazwa materiału zasobu	MAPA WĄSADMIŁWA
Identyfikator ewidencyjny materiału zasobu	P. 1441-181 2013
Data wykonania kopii	2015-05-21
Integrująca osoba reprezentująca organ	Z. ul. Starosty
mgr inż. Józef Iwajński Dyrektor Wydziału Geodezji i Kartografii, Kartastru i Gospodarki Nieruchomościami	

Załącznik Nr 1
do uchwały Nr VII/31/15
Rady Gminy Krasnosielec
z 28.05.2015 r.

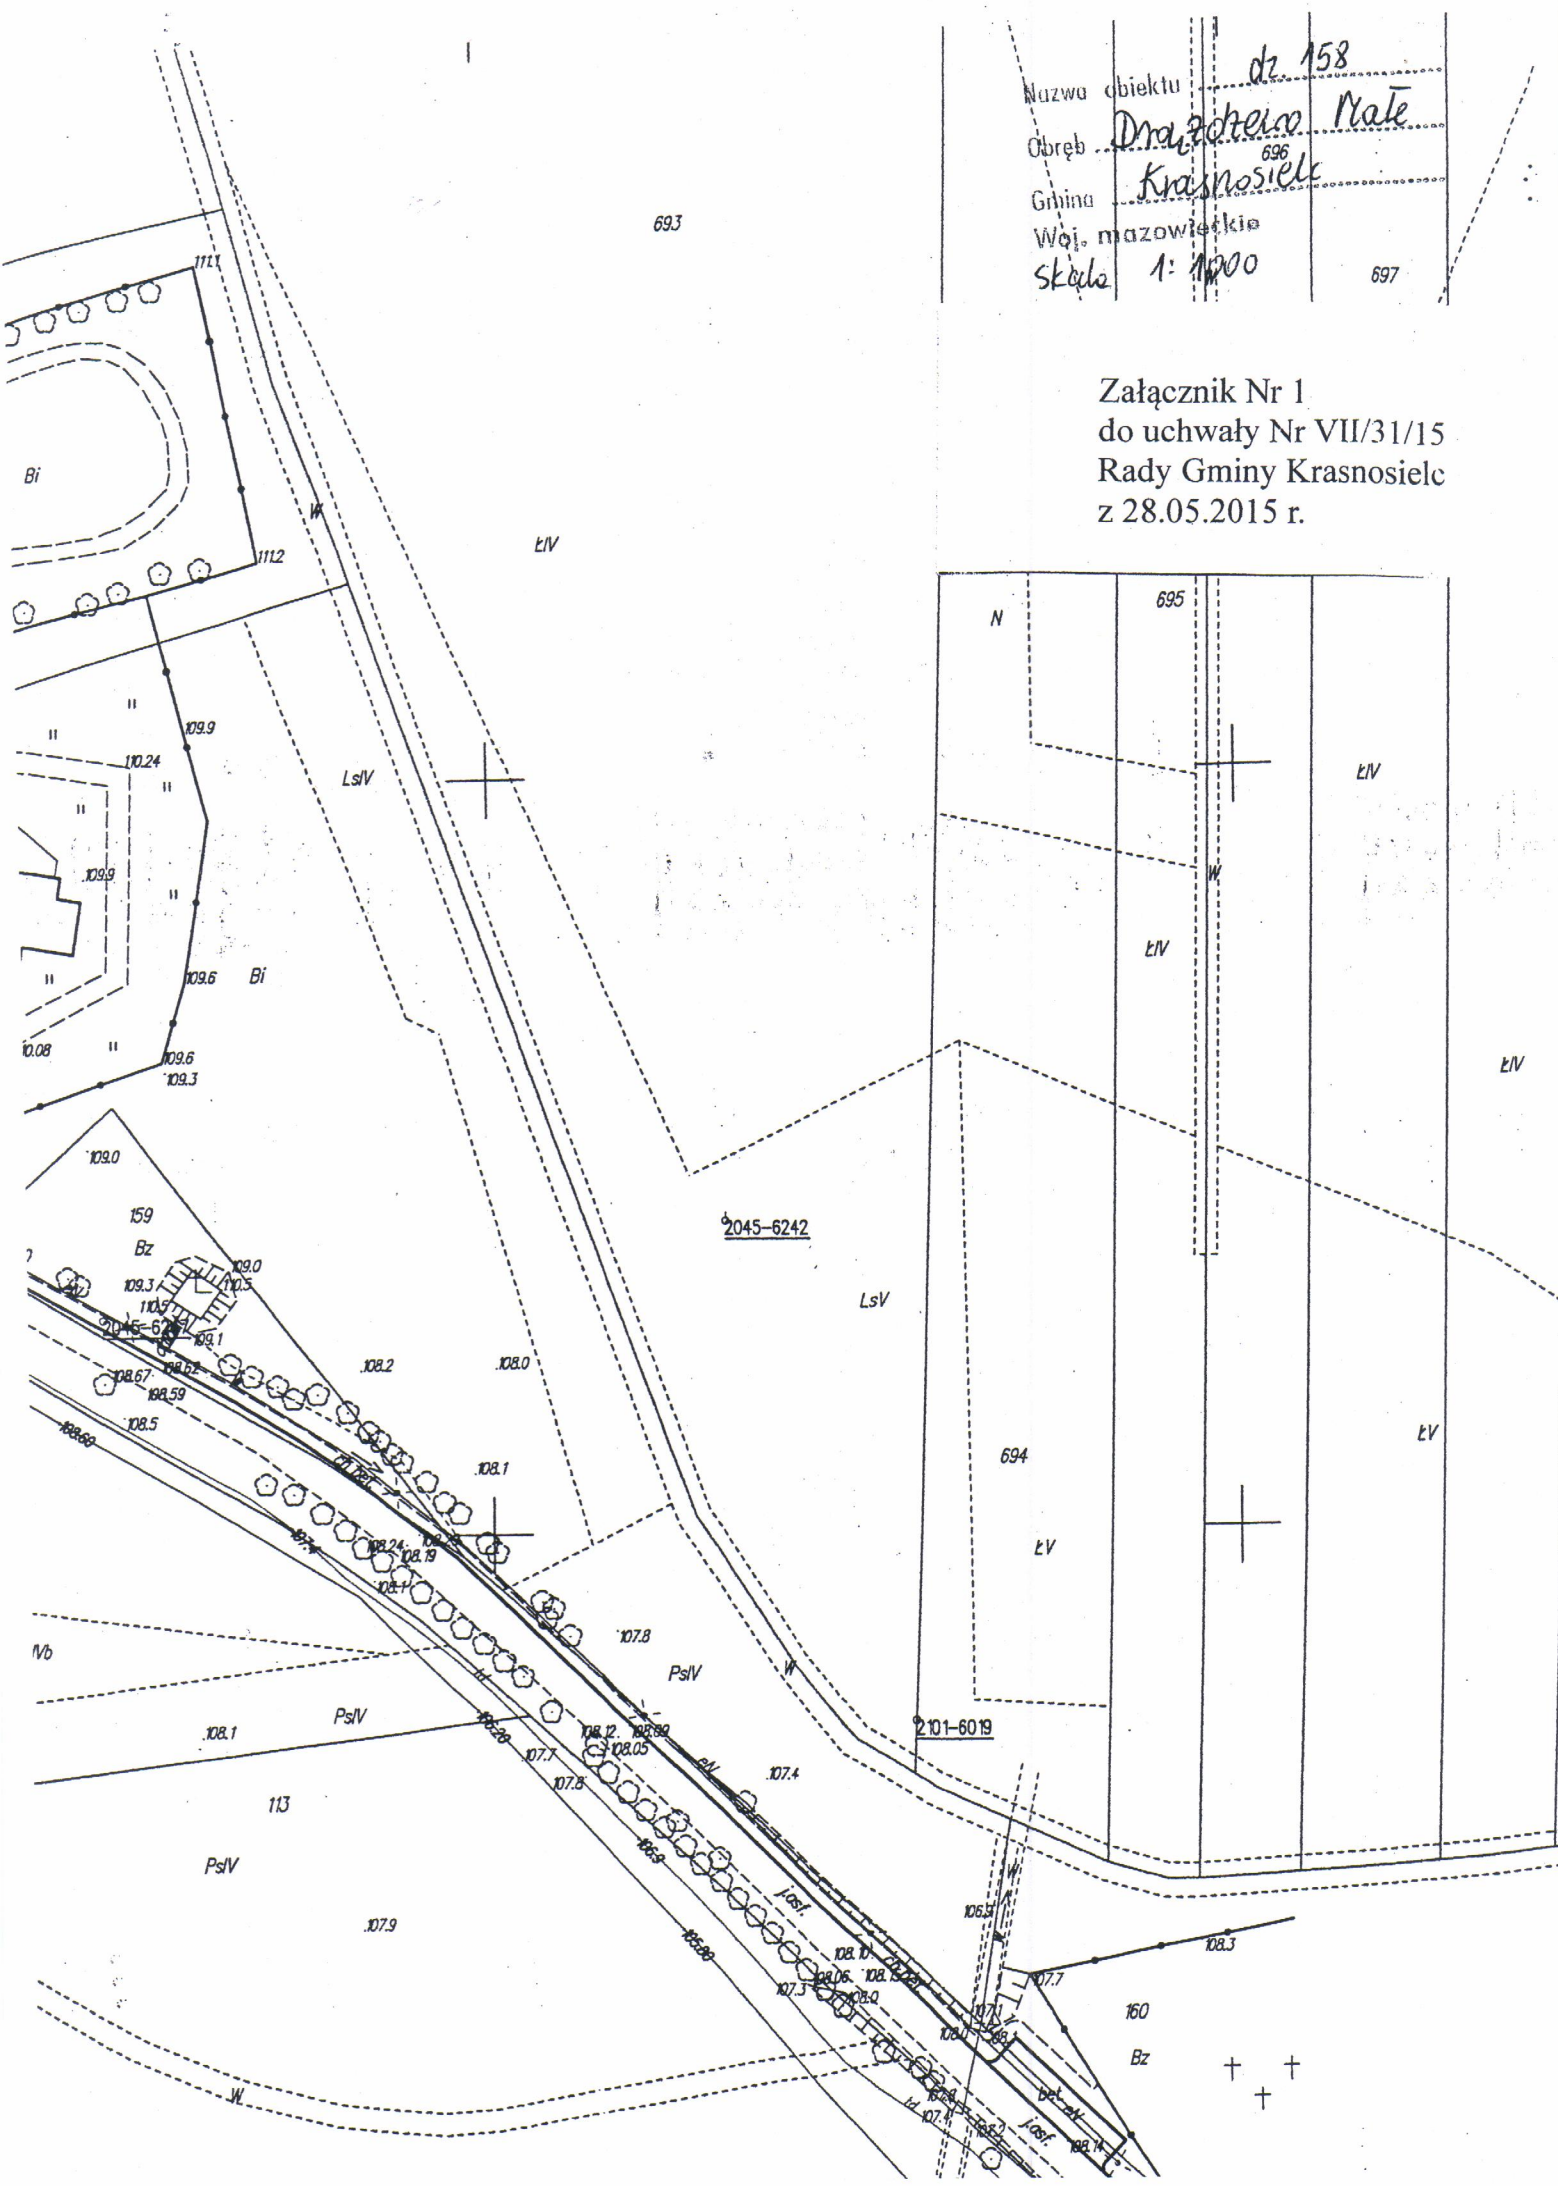

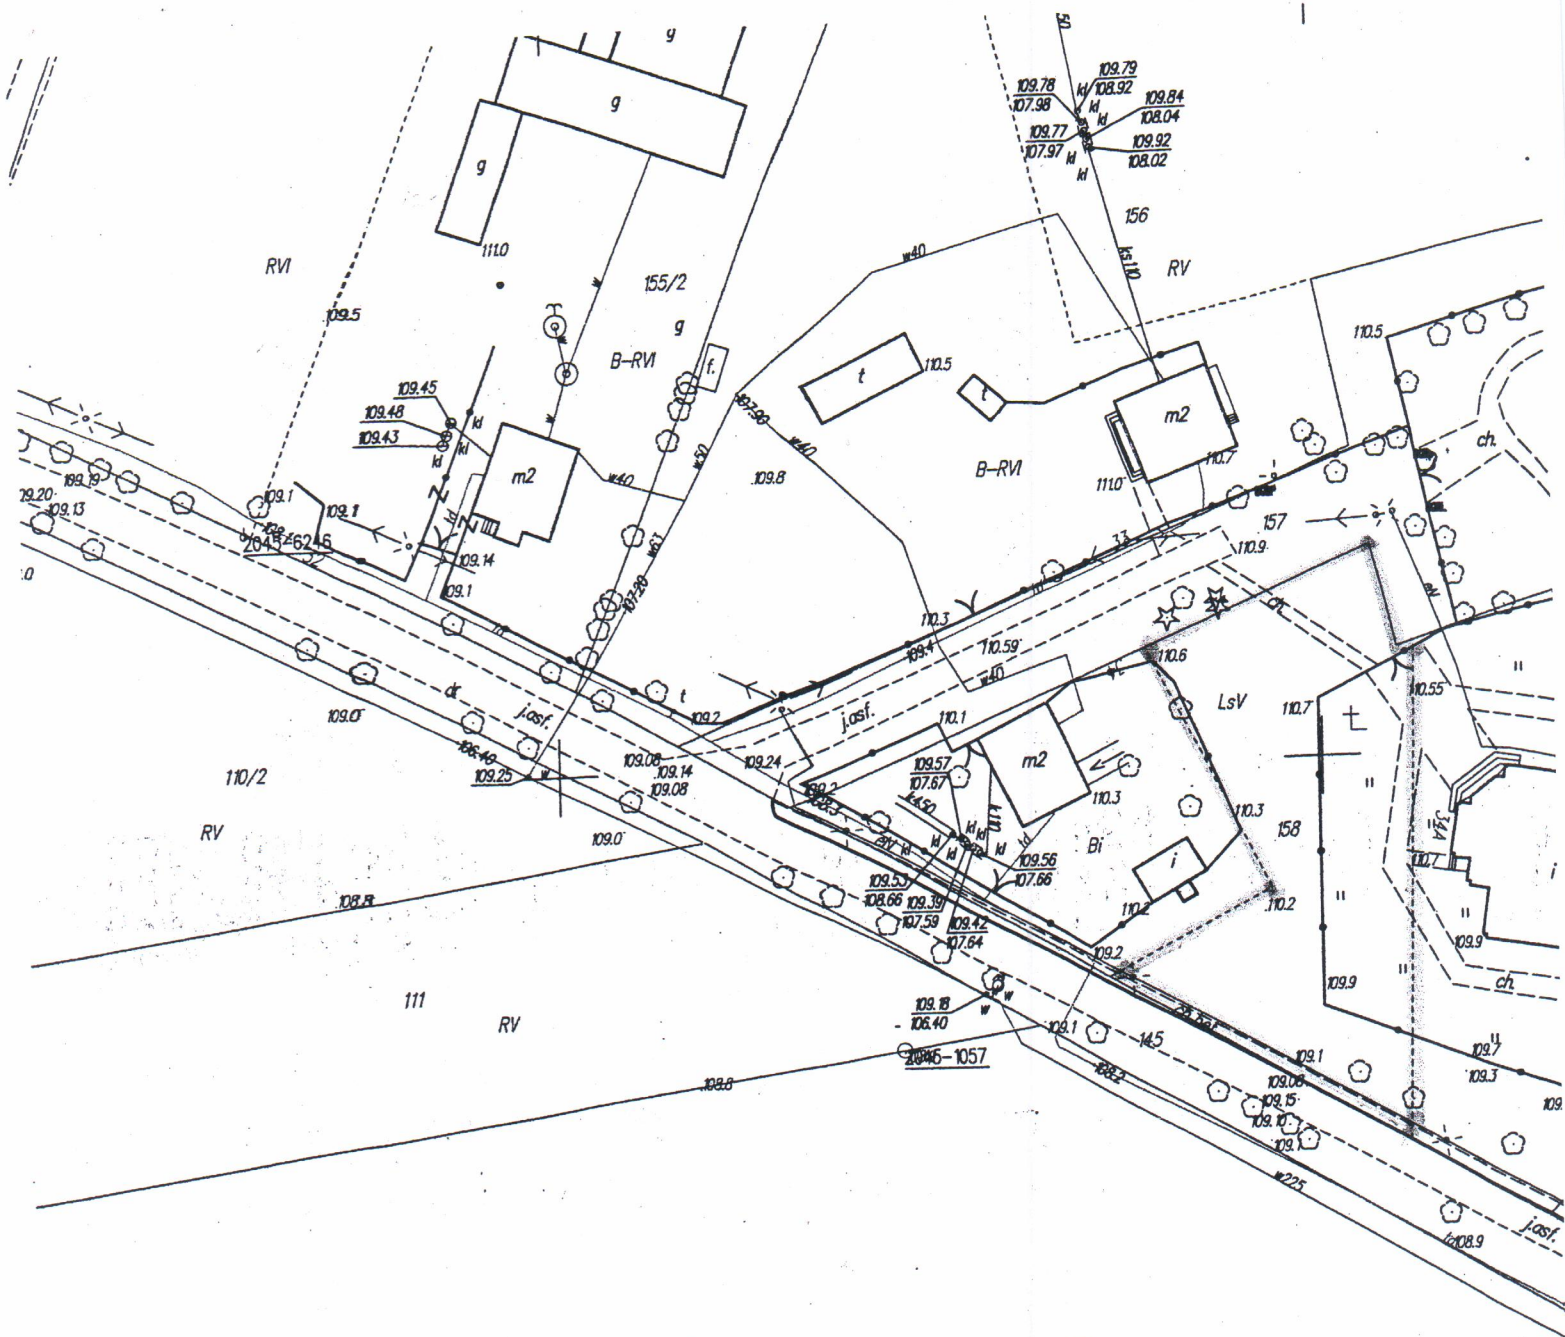

Granice obszaru objętego zmianą planu dla obszaru planistycznego nr 7b Drażdzewo Małe.

Poświadczam, że jest to kopia z treści materiału państwowego z zasobu geodezyjnego i kartograficznego	
Organ prowadzący państwowy zasób geodezyjny i kartograficzny	STAROSTA MAKOWSKI
Nazwa materiału zasobu	MAPA ZASADNICZA
Identyfikator ewidencyjny materiału zasobu	P. 1411-181 2013
Data wykonania kopii	2015-05-21
Imię, nazwisko i podpis osoby reprezentującej organ	Z up. Starosty mgr inż. Józef Lubiński Dyrektor Wydziału Geodezji i Kartografii, Katastru i Gospodarki Nieruchomościami Geodeta Powiatowy